


# Zonage de l'AVAP

## Commune d'Oppède

sur fond de plan cadastral  
éch. 1/10 000<sup>e</sup>

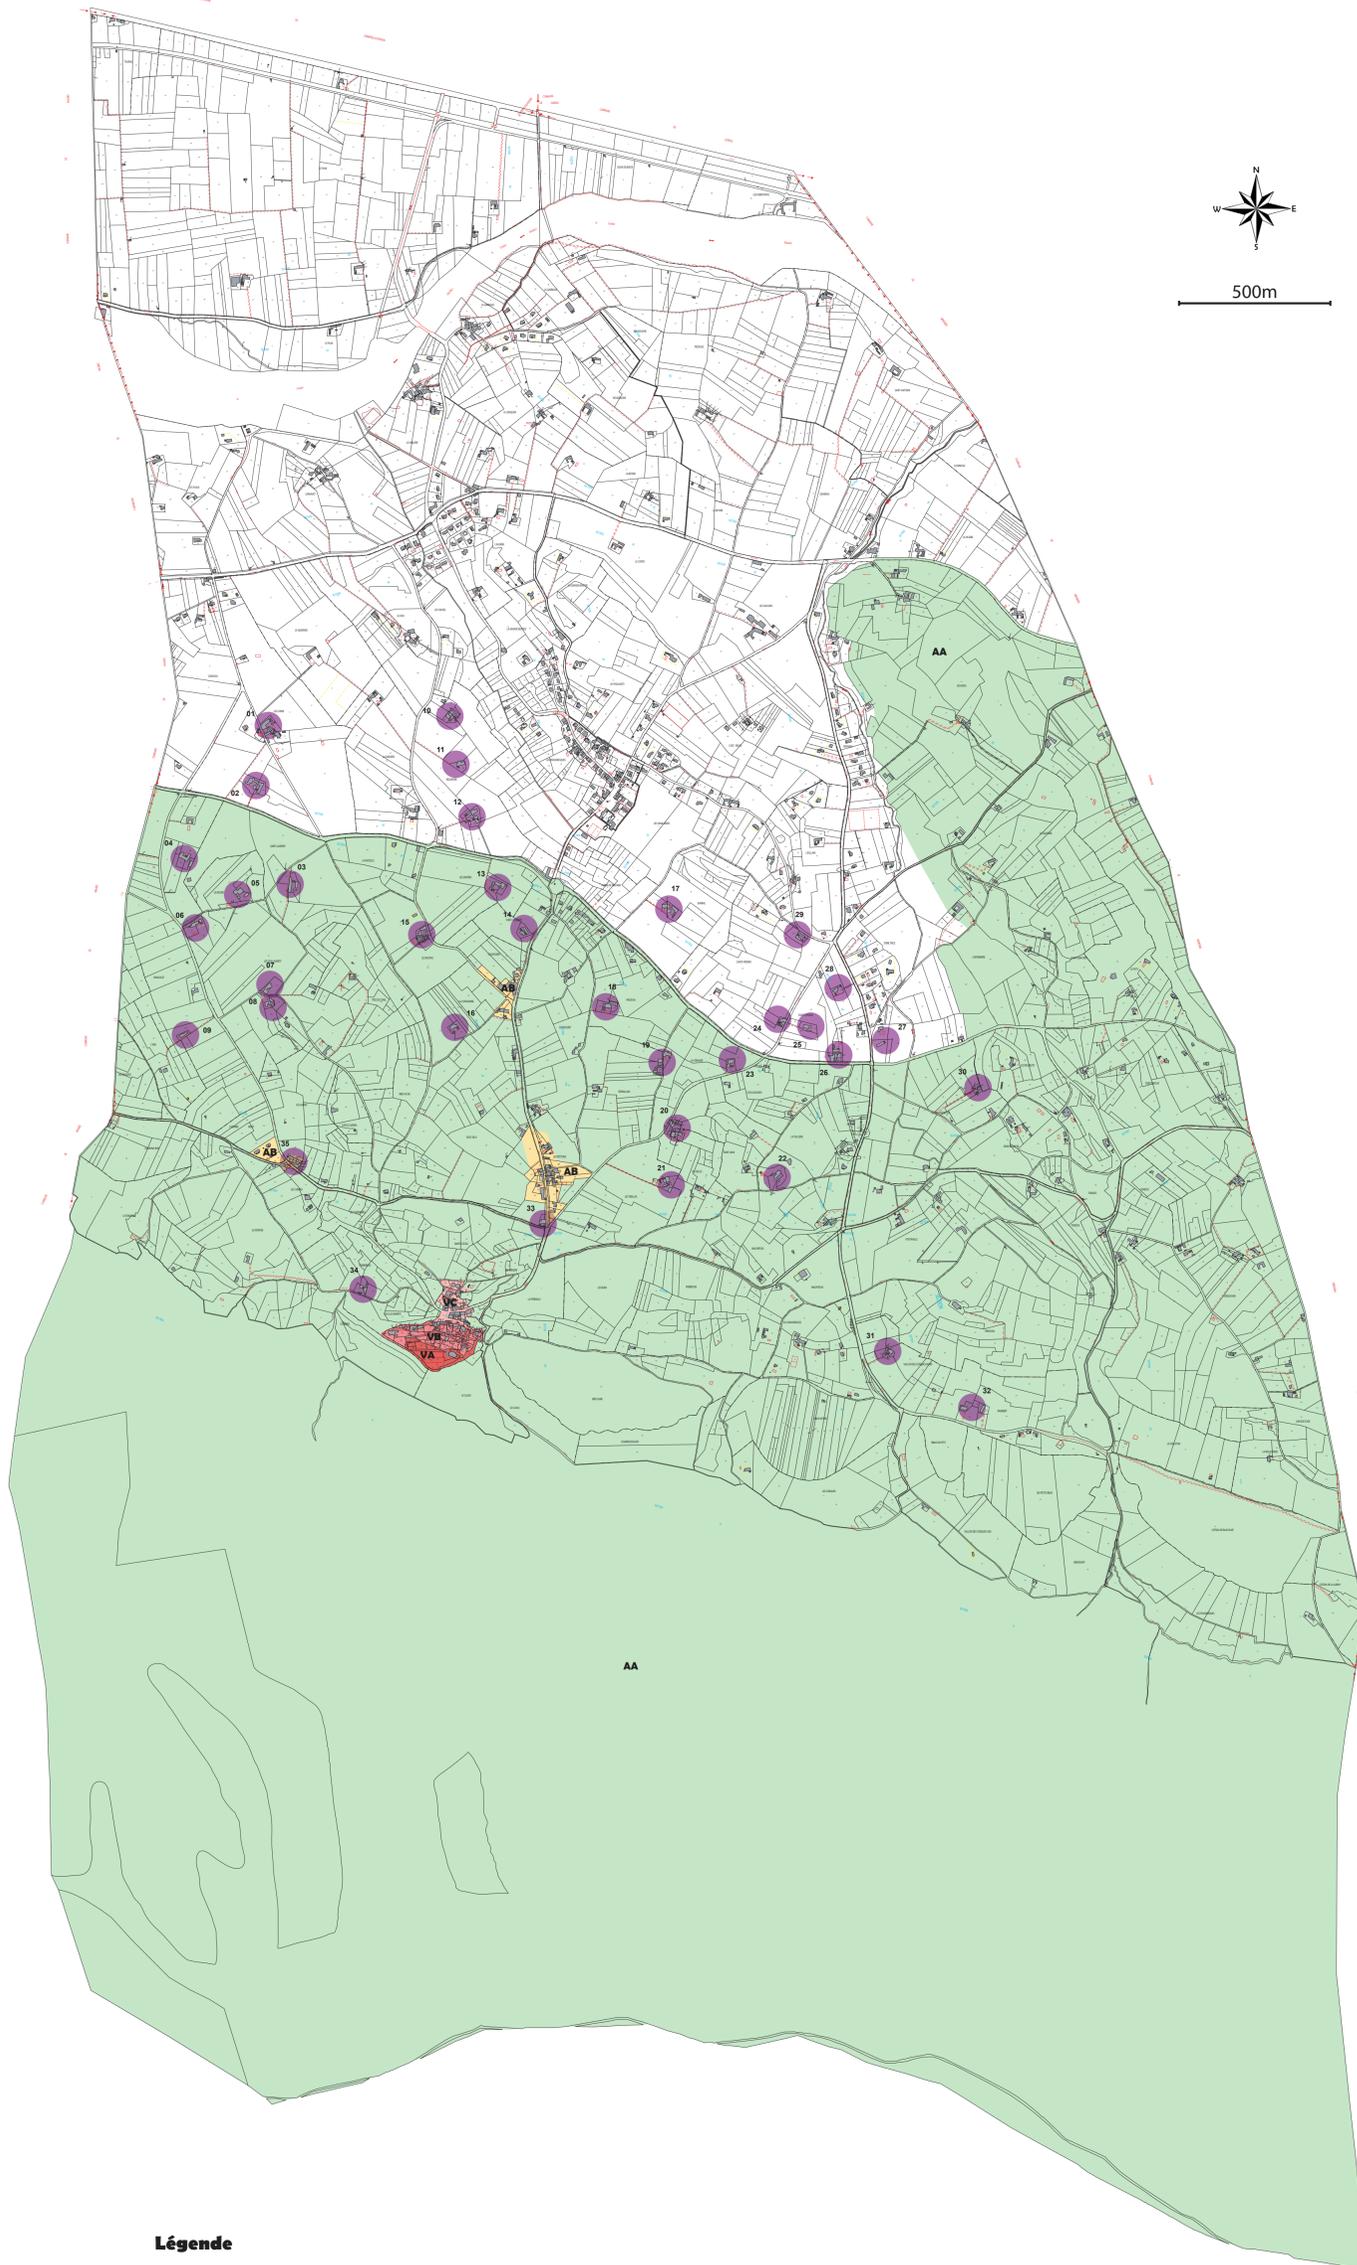

### Légende

- |   |   |
|---|---|
|  <b>Zone VA</b> : la partie haute du vieux village, inhabitée                       |  <b>Zone AB</b> : les parties contenant les hameaux                             |
|  <b>Zone VB</b> : la partie contenue par les remparts du XIII <sup>ème</sup> siècle |  <b>Zone AA</b> : les espaces agricoles et forestiers à fort caractère paysager |
|  <b>Zone VC</b> : la partie correspondant à l'ancien faubourg                       |  <b>FERMES</b> : fermes remarquables protégées par l'avap                       |

Aire de mise en Valeur de l'Architecture et du Patrimoine  
- AVAP -



Commune d'Oppède (84)

### DOSSIER GRAPHIQUE RÉGLEMENTAIRE

1 - Plan de zonage de l'AVAP  
éch. 1/10 000<sup>e</sup>

2017



Parc  
naturel  
régional  
du Luberon

Chargé d'étude de l'AVAP:  
Parc naturel Régional du Luberon,  
Service Paysage, Urbanisme, Architecture & Patrimoine,  
Patrick COHEN, architecte du patrimoine  
Pierre PROULLAC, assistant  
Marion EYSSETTE, assistante

