# Aire de mise en Valeur de l'Architecture et du Patrimoine - AVAP -



Commune d'Oppède (84)

### **DOSSIER GRAPHIQUE** RÉGLEMENTAIRE

5 - Dossier graphique de cadrage des restitutions de parcelles bâties - secteur VB -


Mars 2017



Chargé d'étude de l'AVAP: Parc naturel Régional du Luberon, Service Paysage, Urbanisme, Architecture & Patrimoine, Patrick COHEN, architecte du patrimoine Pierre PROUILLAC, assistant




#### Plan de localisation des restitutions des parcelles baties - VB\*

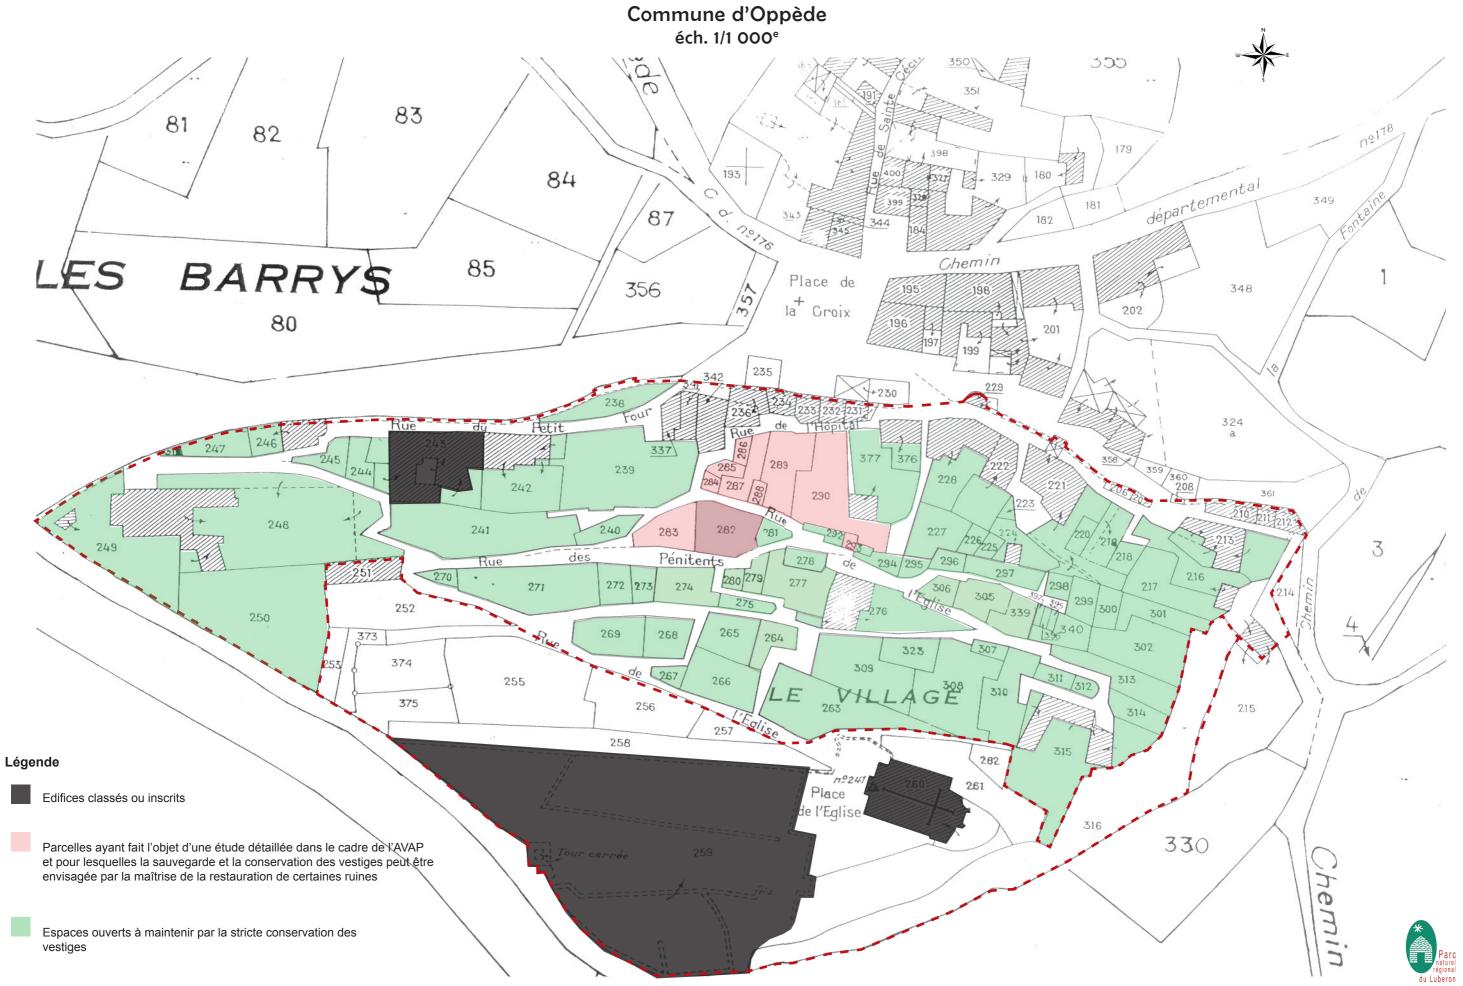

## Situation des emprises de parcelles bâties


éch. 1/1 000e



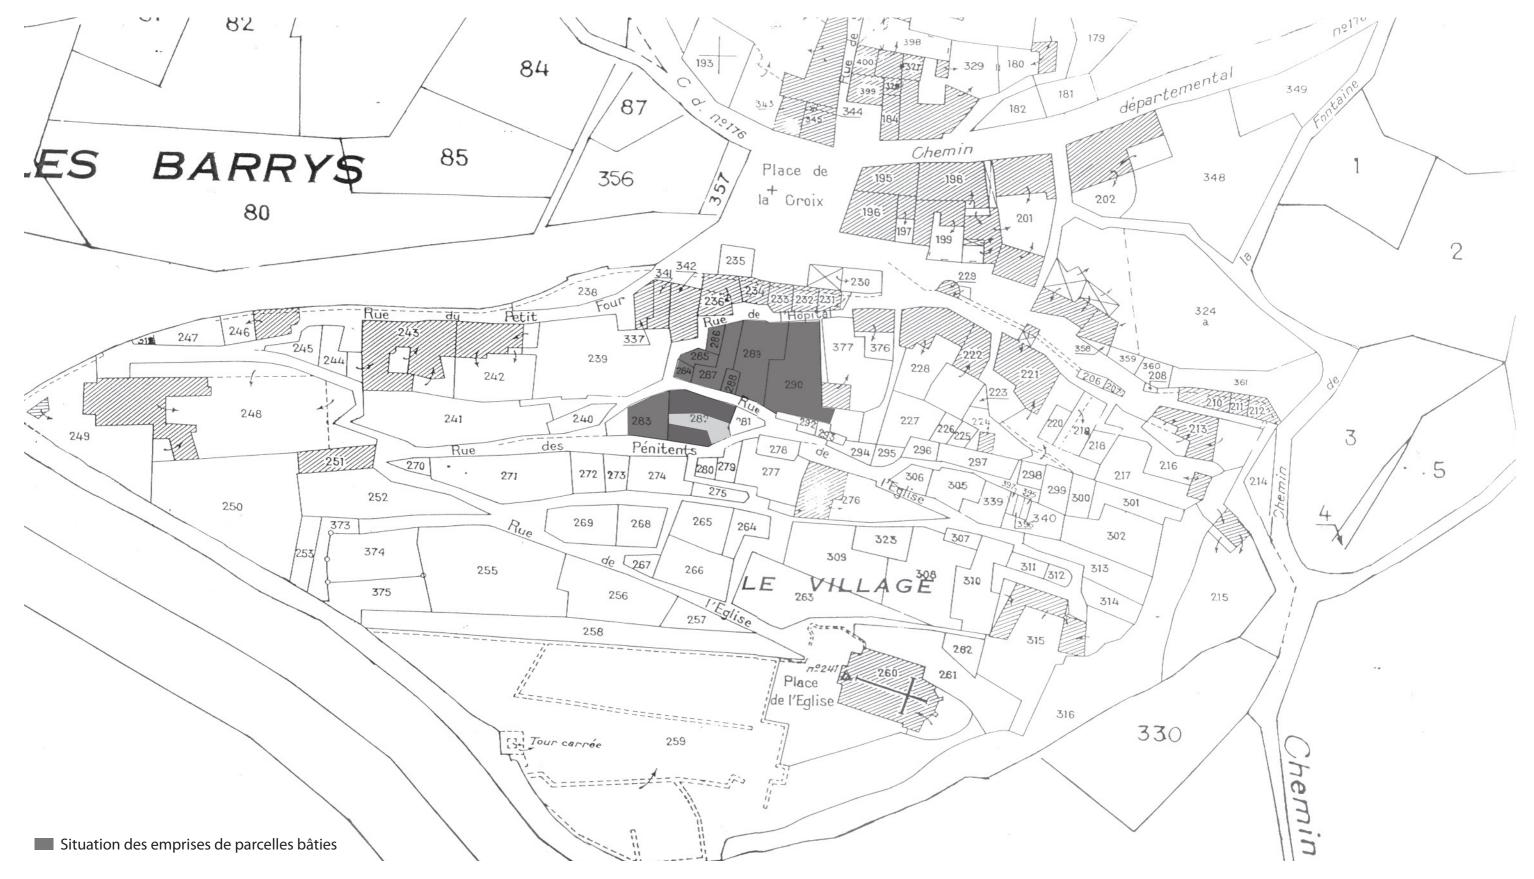

#### Identification et déscription des maçonneries


Etat des lieux - Plans 1/250e

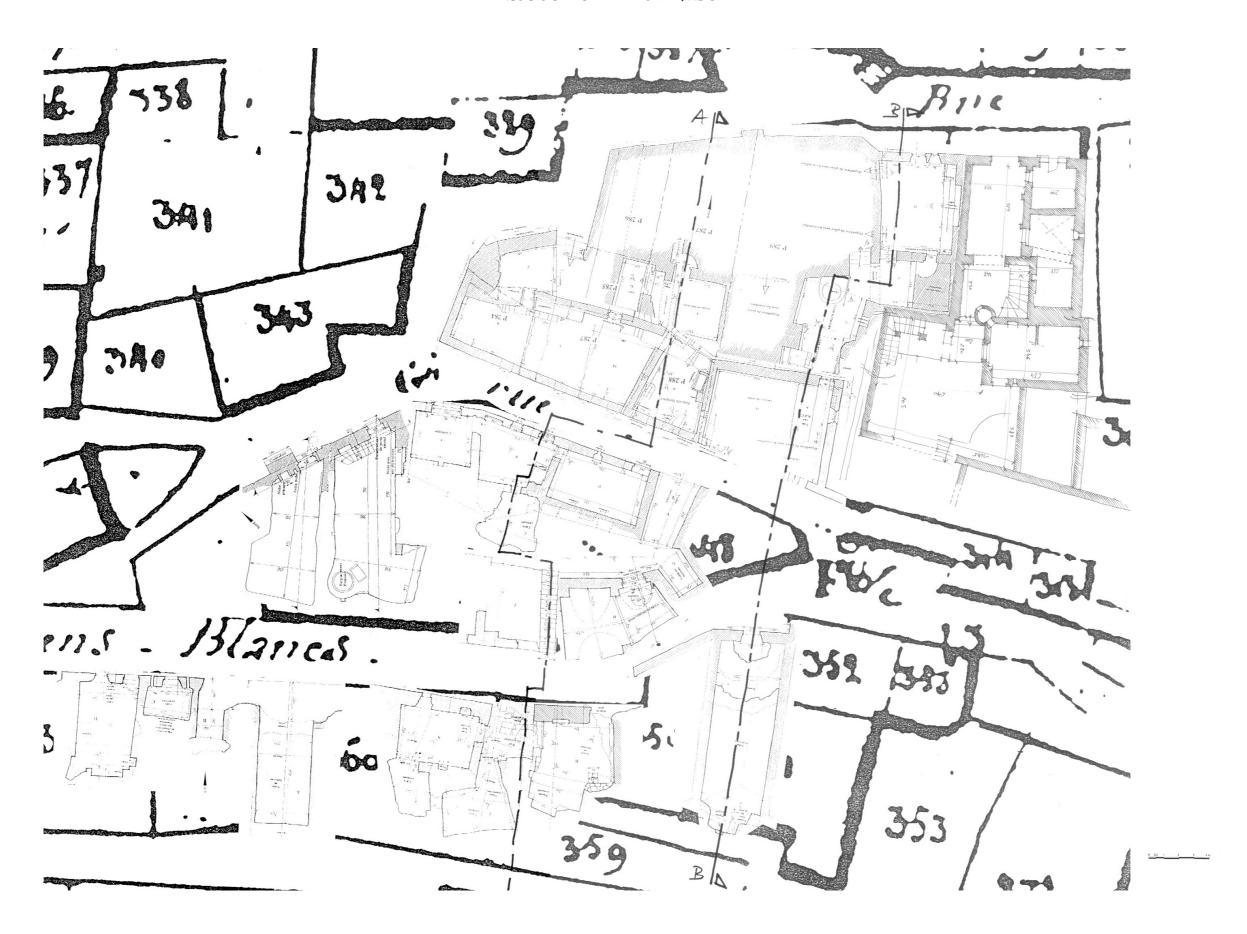






### Identification et déscription des maçonneries


Etat des lieux - Façades 1/200e

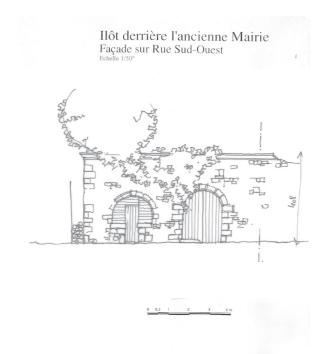


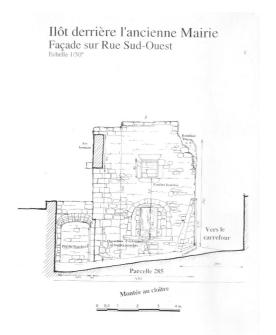


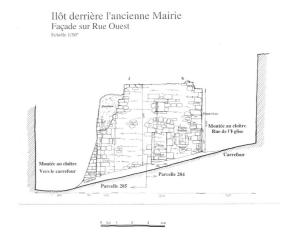

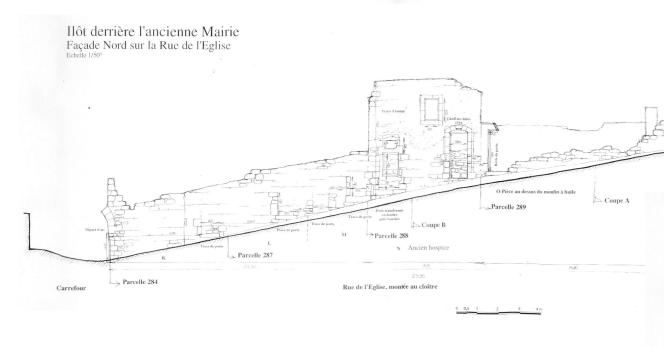

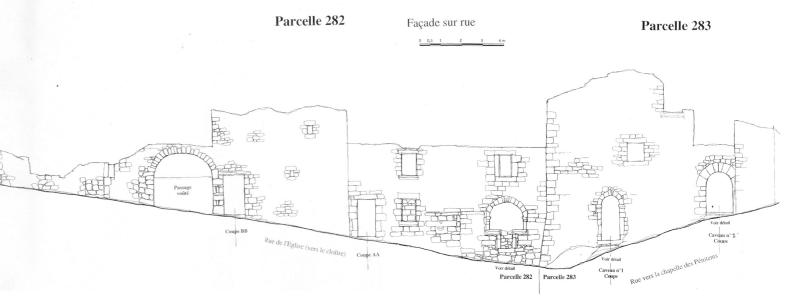

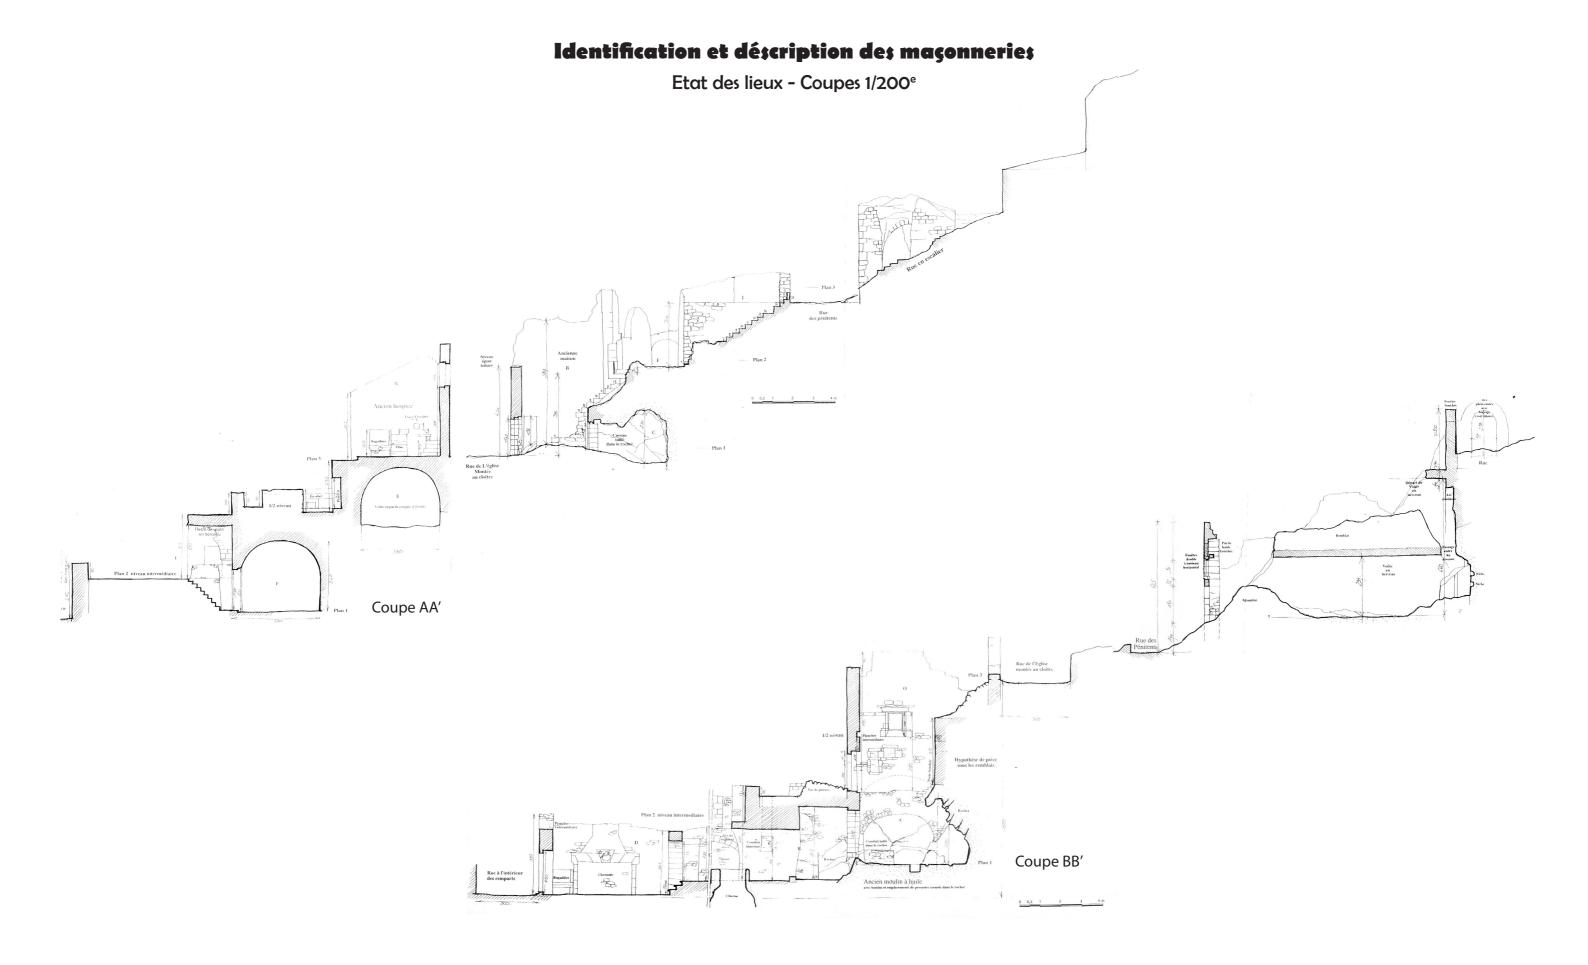


 



#### Emprisess des restitutions possibles de parcelles bâties



 



#### Exemple de restitution des volumes

